


ПЛАН ТИПОВОГО ЭТАЖА (2-5 ЭТАЖ)

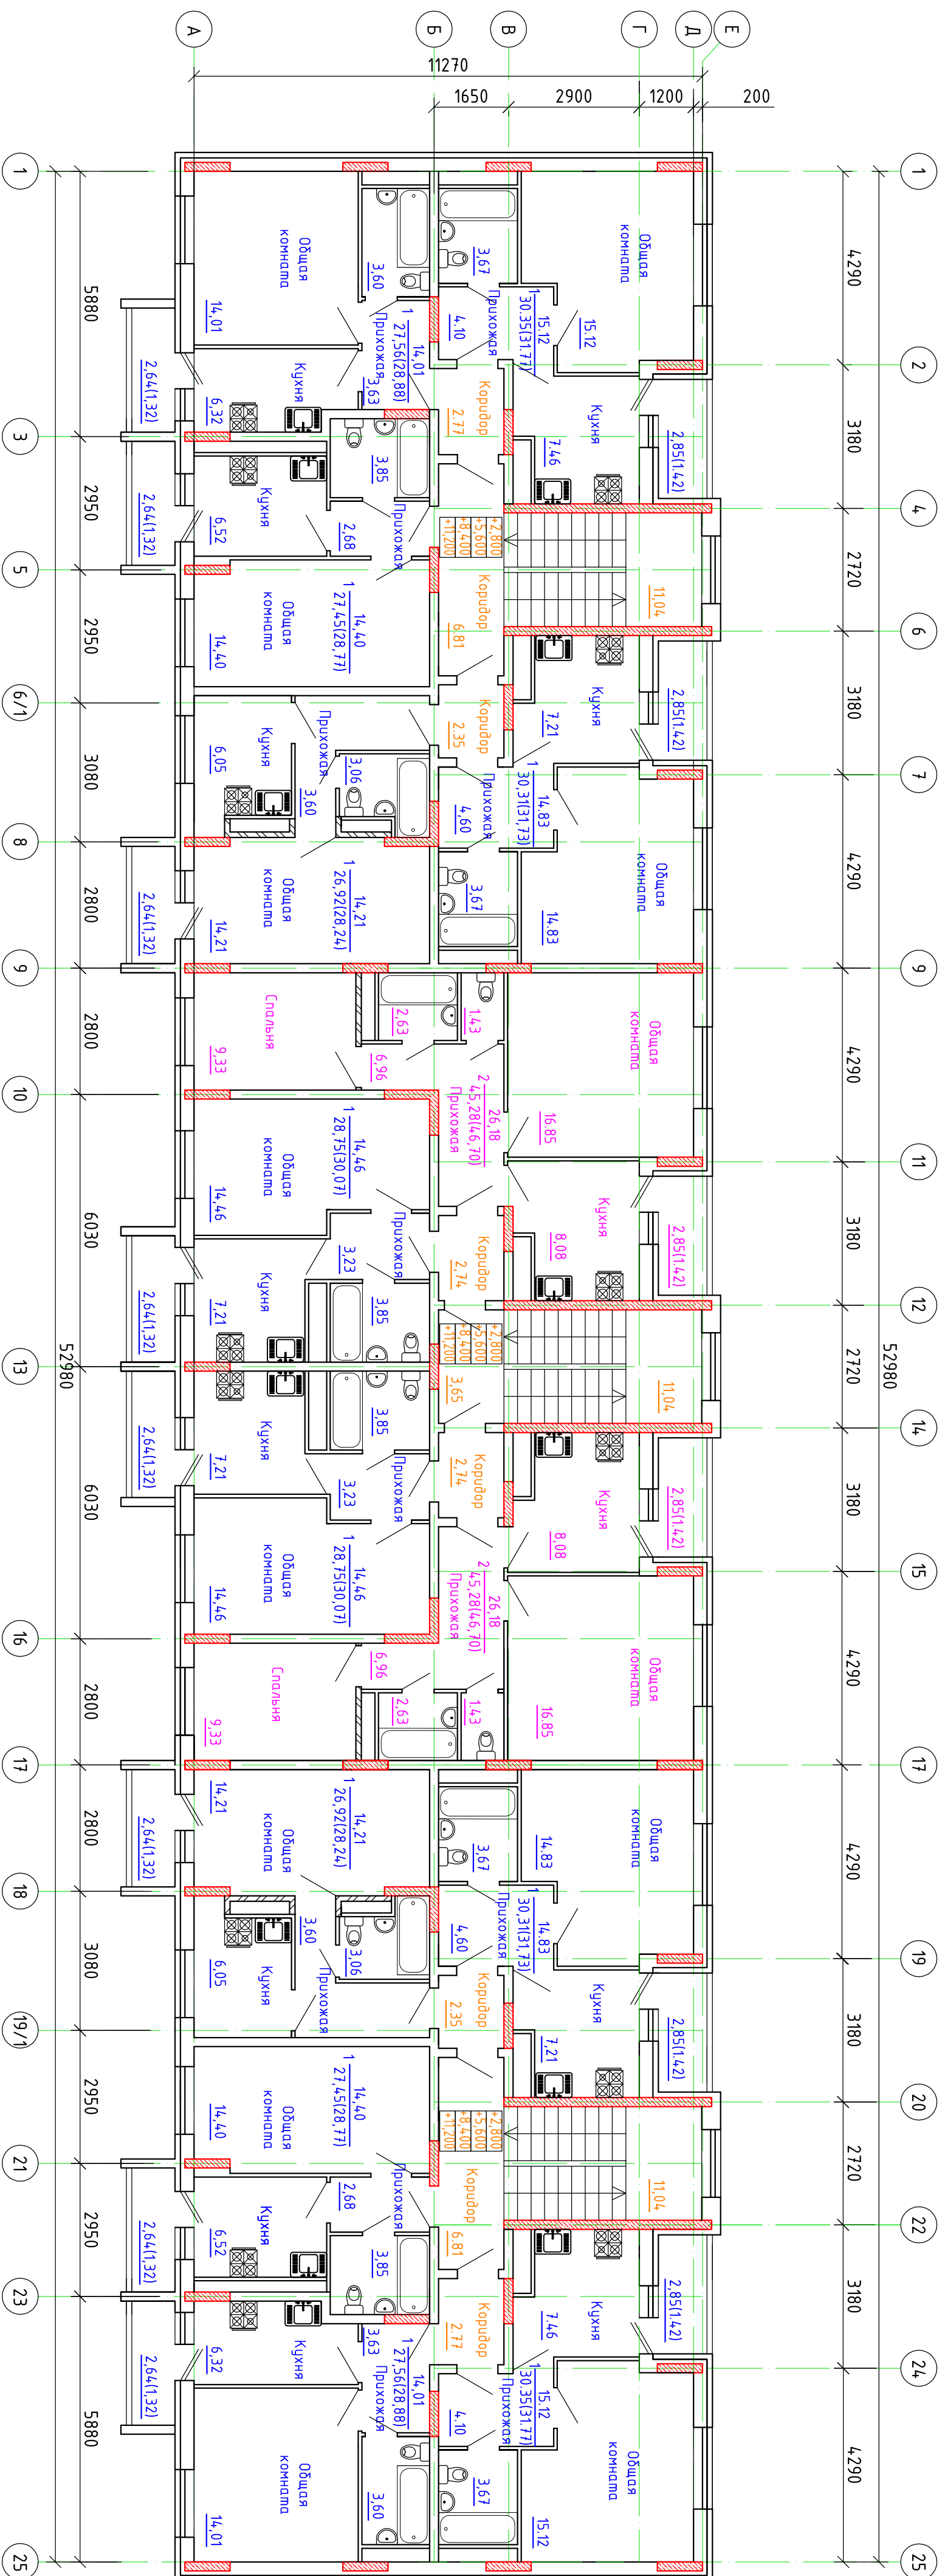

1. В числителе указана жилая площадь, в знаменателе - общая площадь, в скобках без учета лоджий и балконов (подчеркнуто согласно п.5, ст.15, гл.2 Жилищного кодекса РФ), в скобках с учетом лоджий и балконов (подчеркнуто согласно п.337 Инструкции о проведении учета жилищного фонда в Российской Федерации (утв. приказом Минэкономразвития РФ от 4 августа 1998 г. N 37).

Инв.№ подл.	Подп. и дата	Взам. инв. №
-------------	--------------	--------------

-АР			
Экз. проект 5-ти этажного многоквартирного жилого дома по адресу: г. Тюмень, ул. Мухоморова, 331 В			
Изм.	Кол.	Лист	№ док.
ГМП		Иванов	30.01.15
Архит.		Калинина	30.01.15
5-ти этажный многоквартирный жилой дом			Дата 30.01.15
План типового этажа (2-5 этаж)			000 "Тюменьпроект"