



Имя, И. ПОДА.	Подпись и дата	Взвешен Имя, И.

Согласовано:

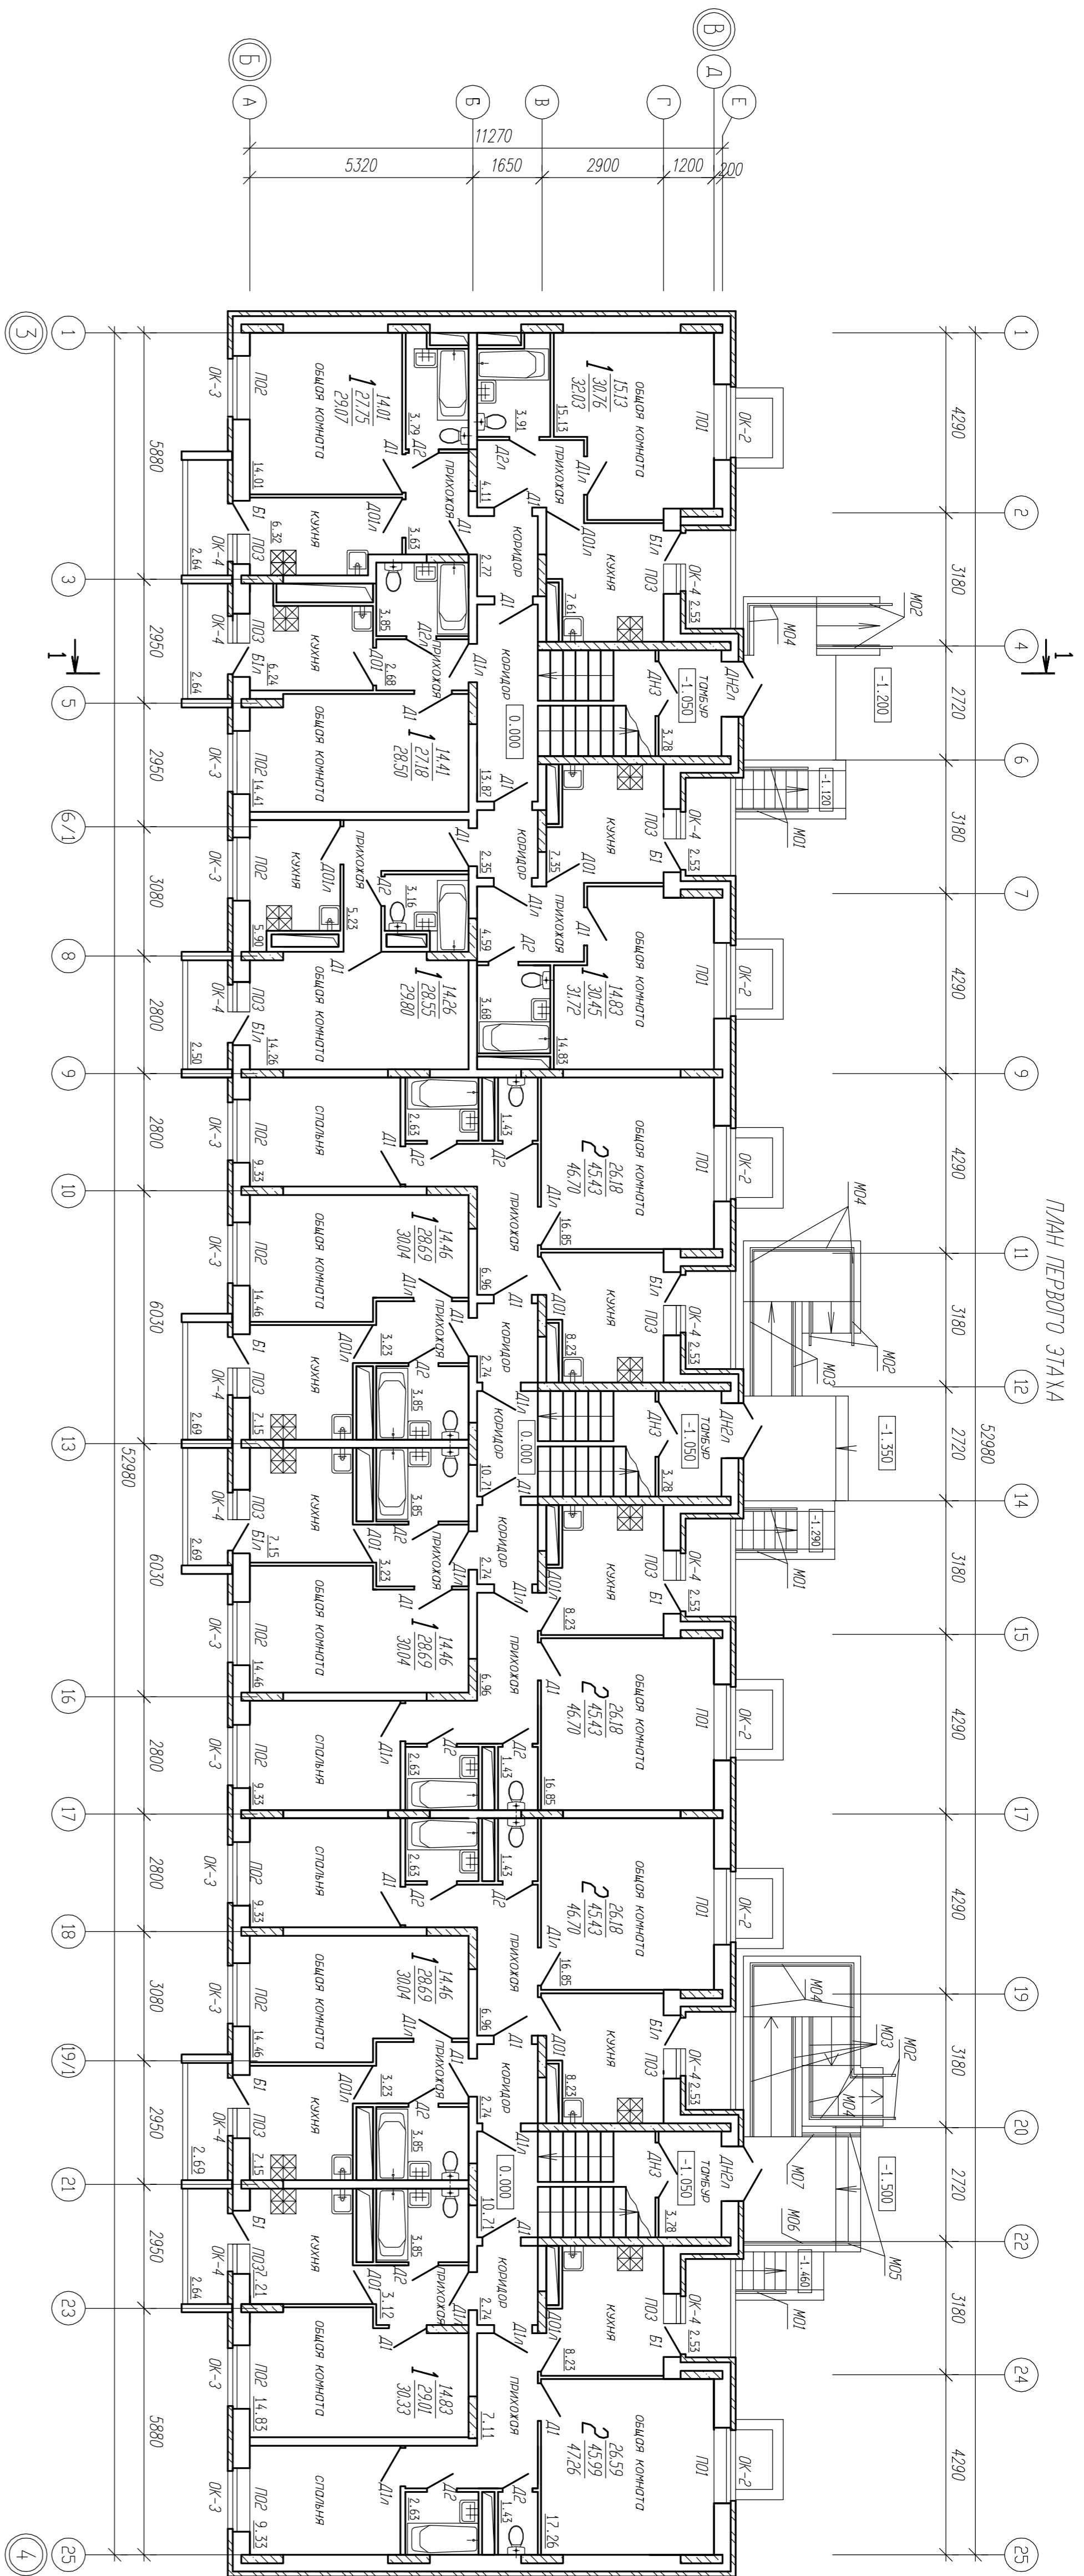

ПЛАН ПЕРВОГО ЭТАЖА

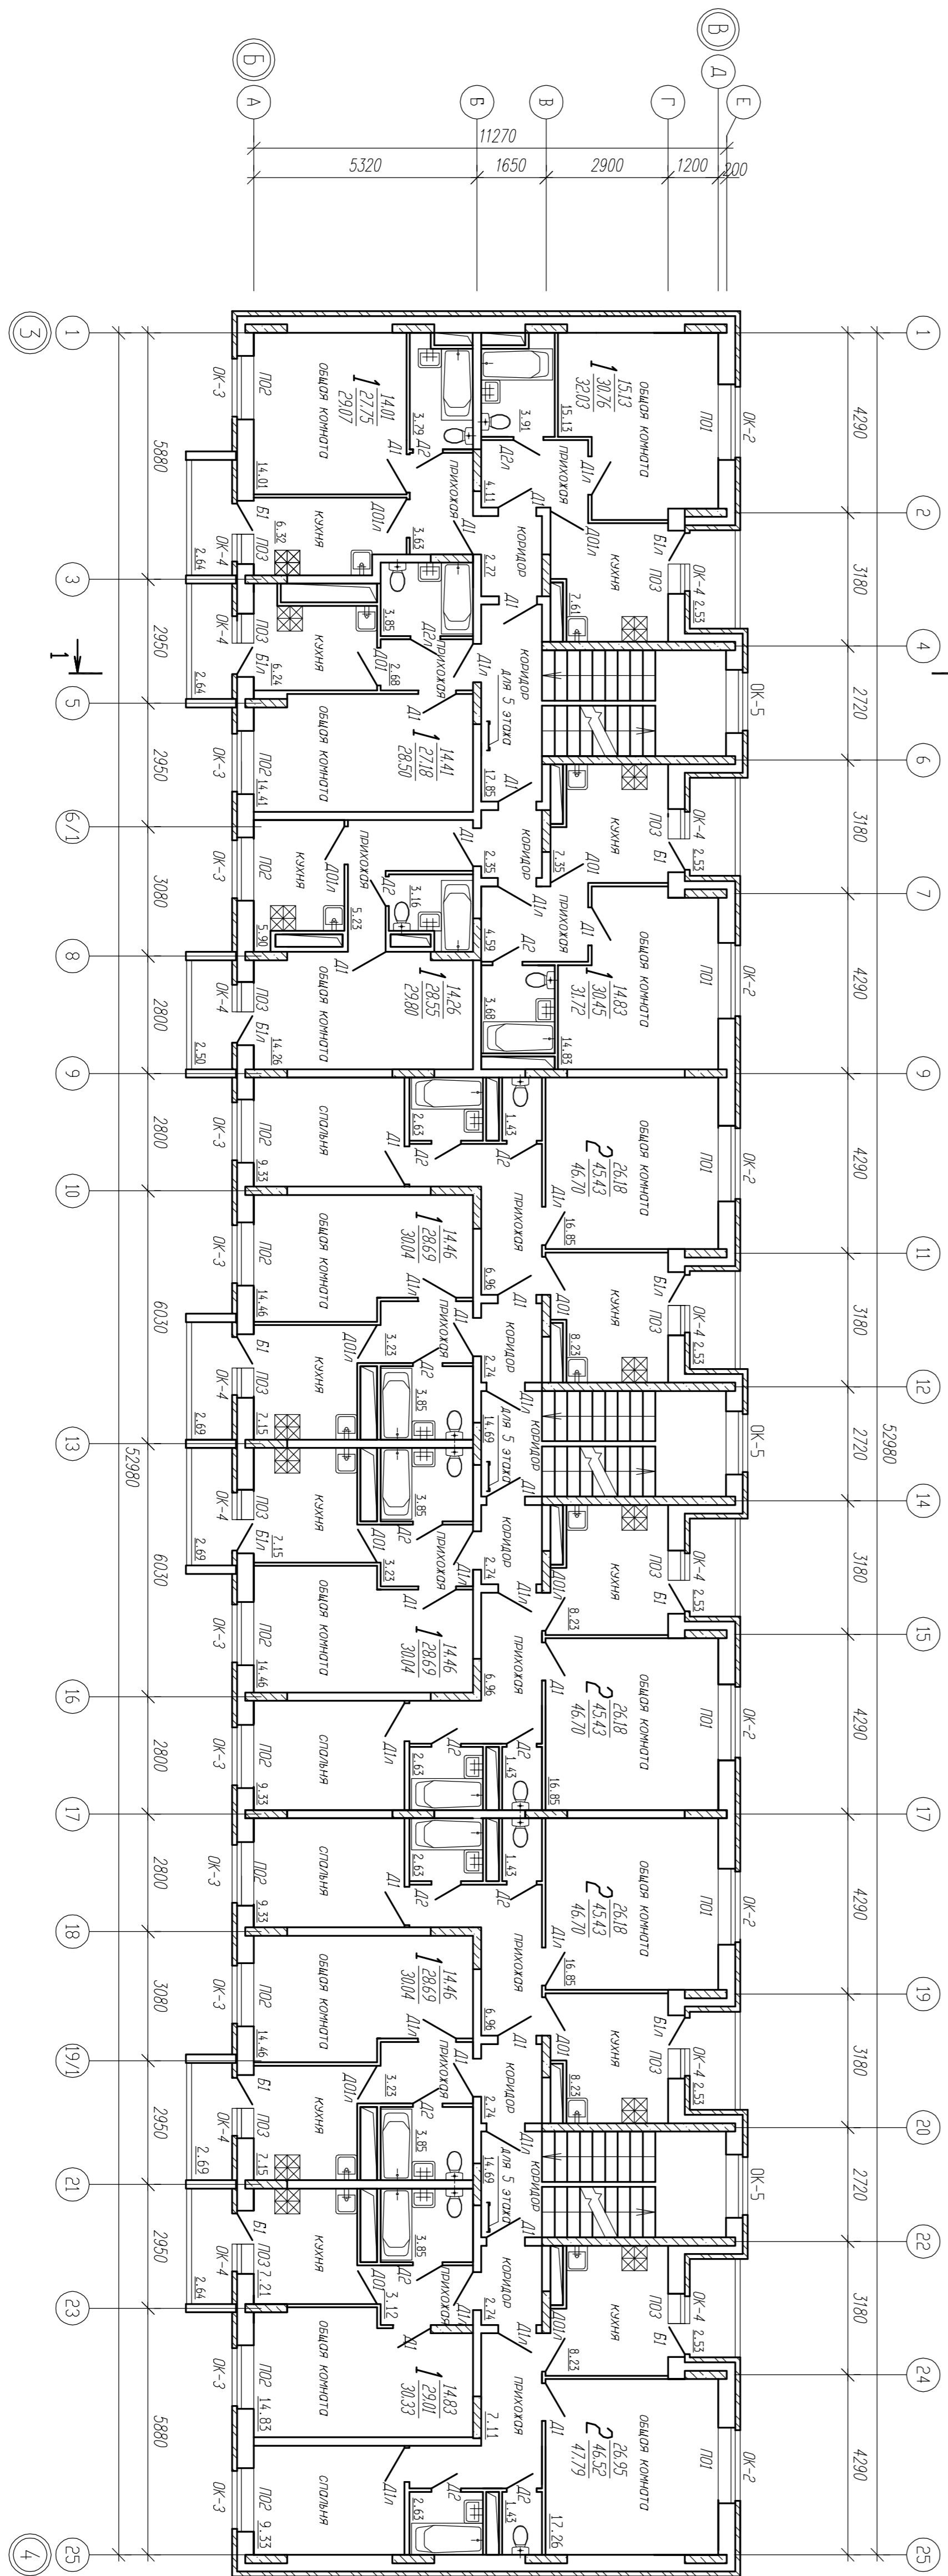

ПЛАН ВТОРОГО ЭТАЖА

1:05 Условия площадки, №2
 1:200 Плановые отметки, №2
 1:200 Обозначения помещений, №2
 1:200 Экспликация полов, см. лист АР-4.
 1:200 Ведомость отделки помещений, см. лист АР-5.

№	Имя	Подпись	Дата
1	Иванов И.И.		
2	Петров П.П.		
3	Сидоров С.С.		
4	Куликов К.К.		

АР
 3/333 А
 5-этажный многоквартирный жилой дом
 с подземными объектами назначения
 по ул. Мухоморова 333 А в г. Пенза

Условия для
 Лист 1 из 2
 Лист 3 из 11
 ООО "УЛЬТРАВОЛДТЕХСТРОЙ"
 Формат А1